




# FILTRO ECOLOGICO BIOPOOL

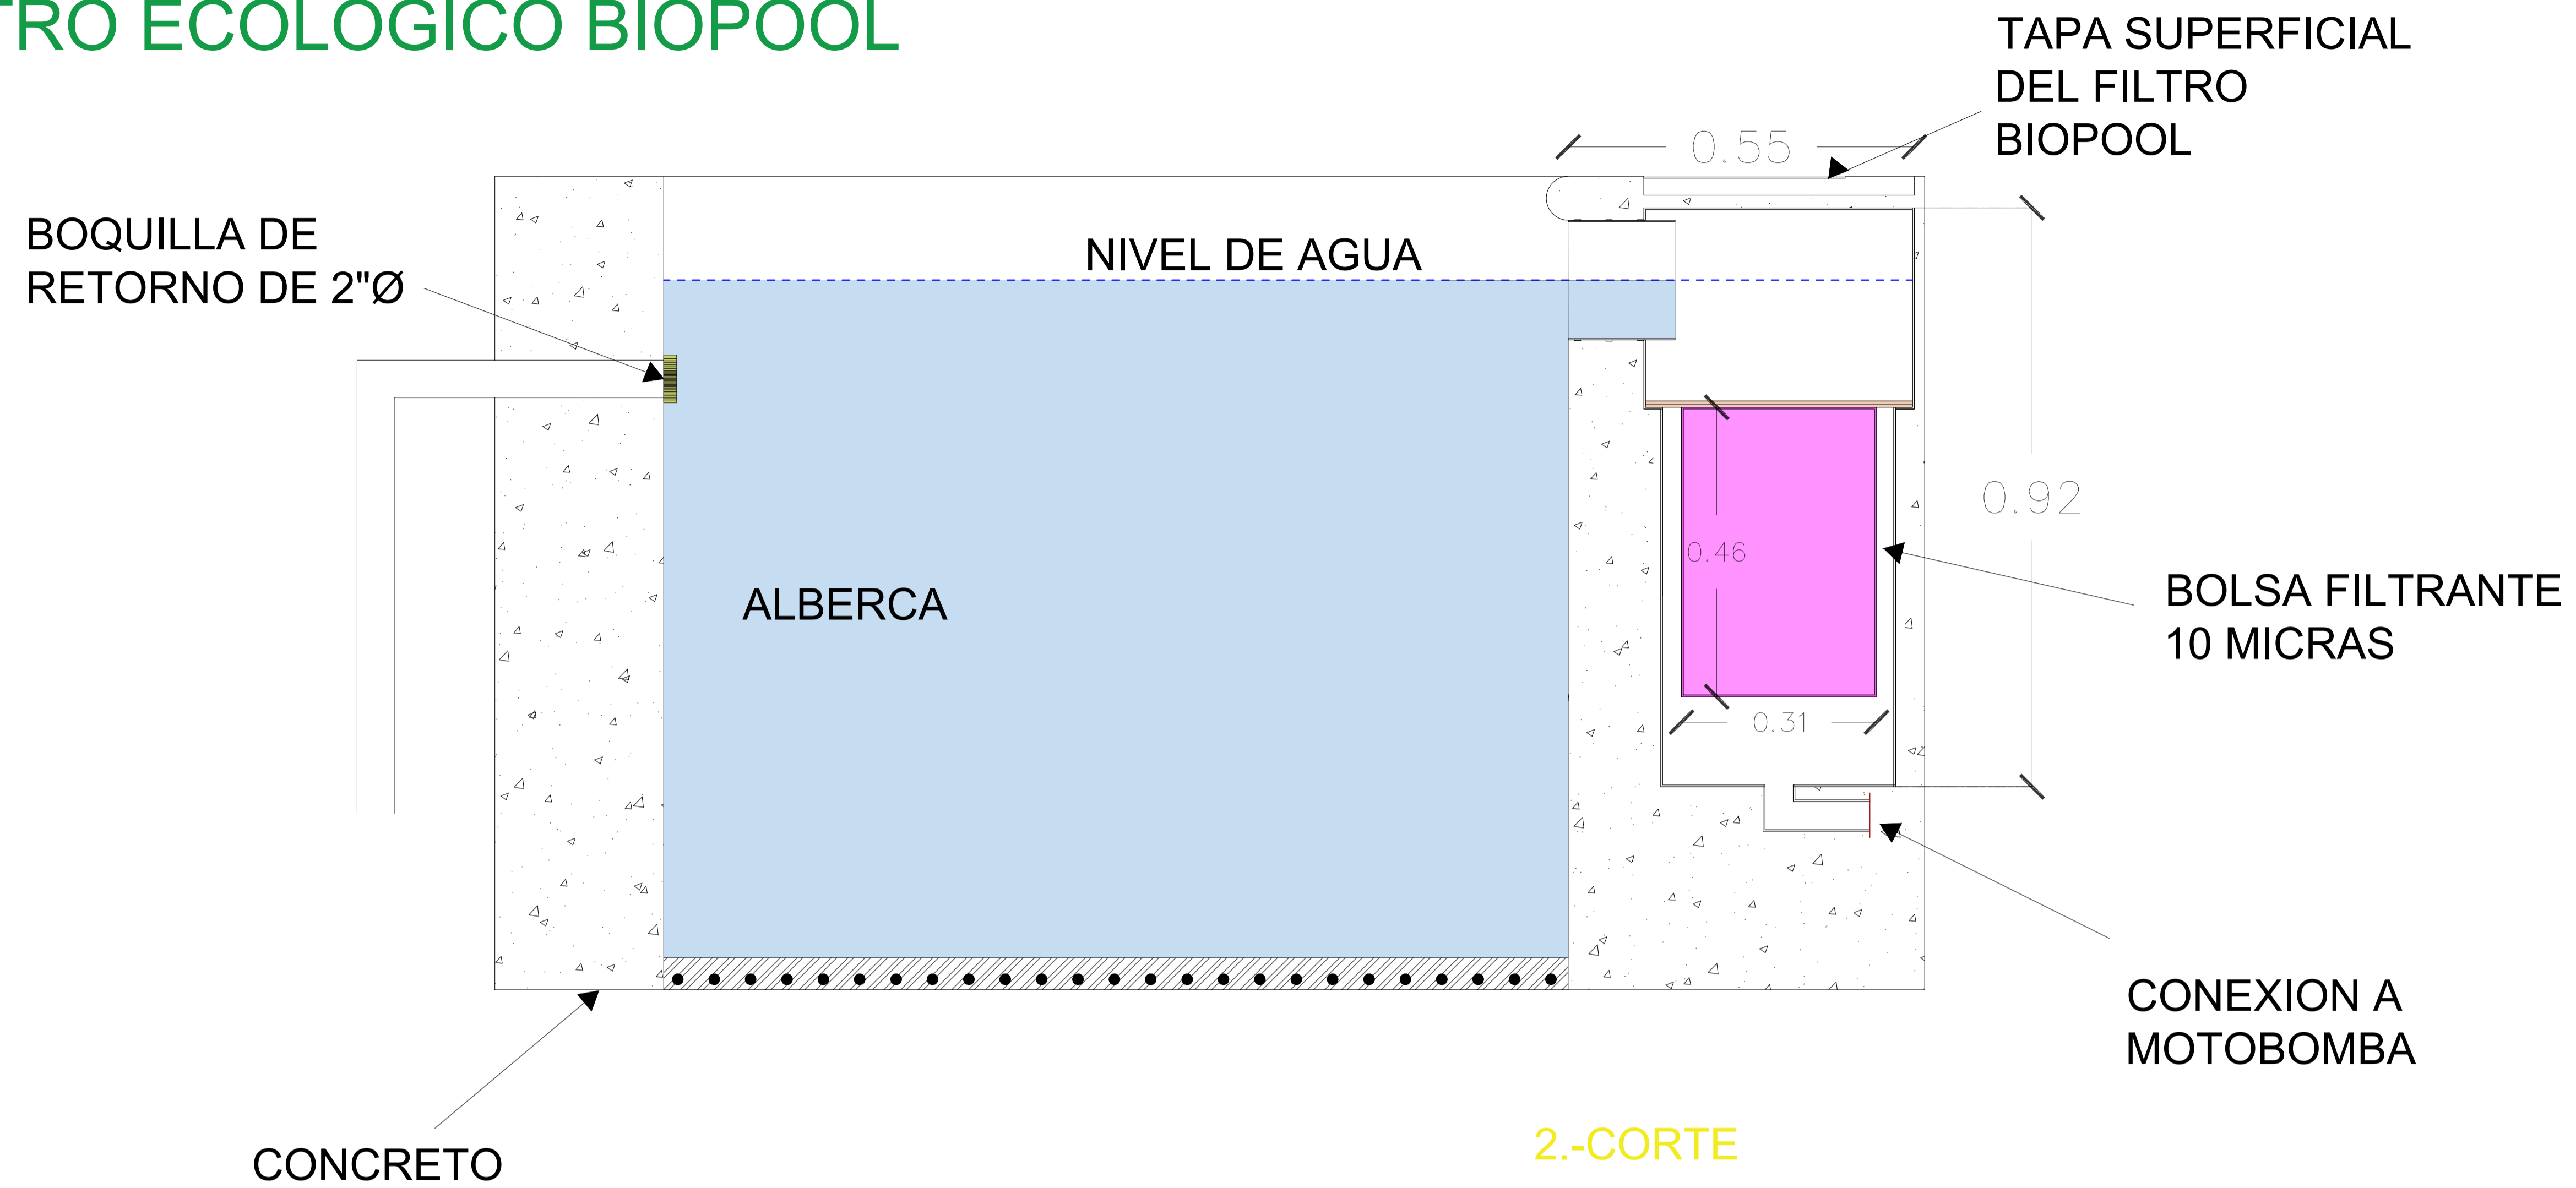


2.-CORTE

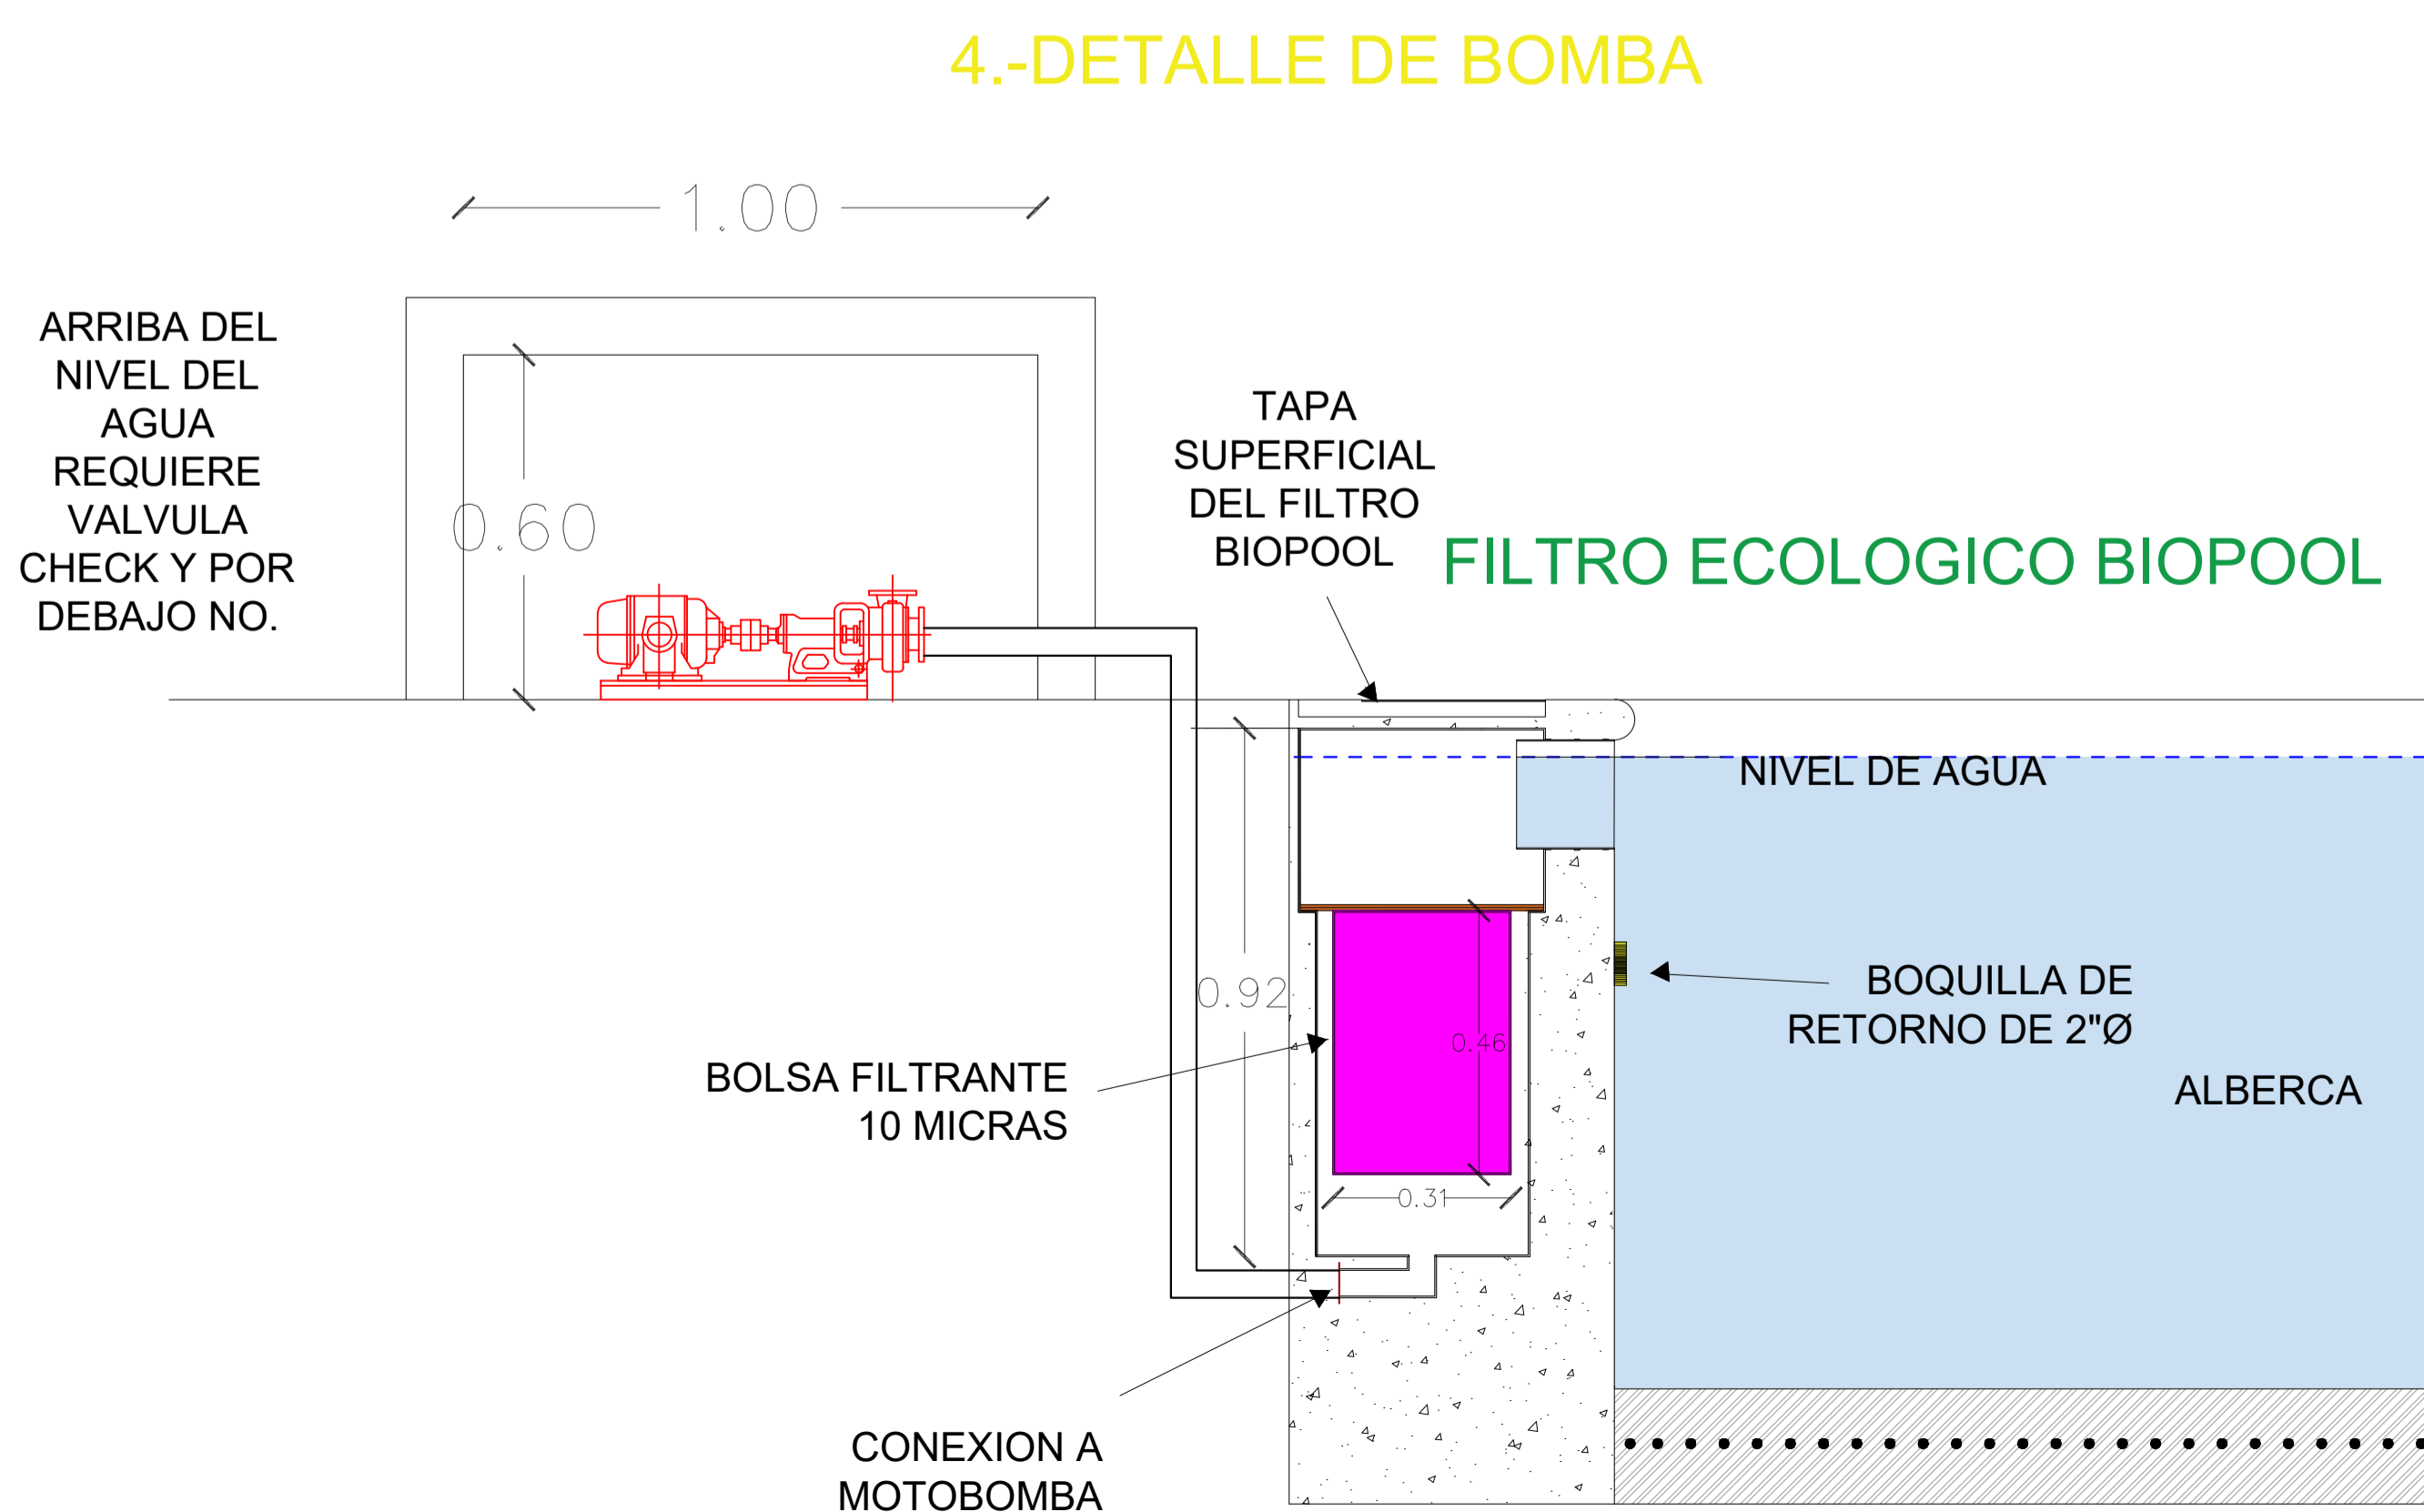

4.-DETALLE DE BOMBA

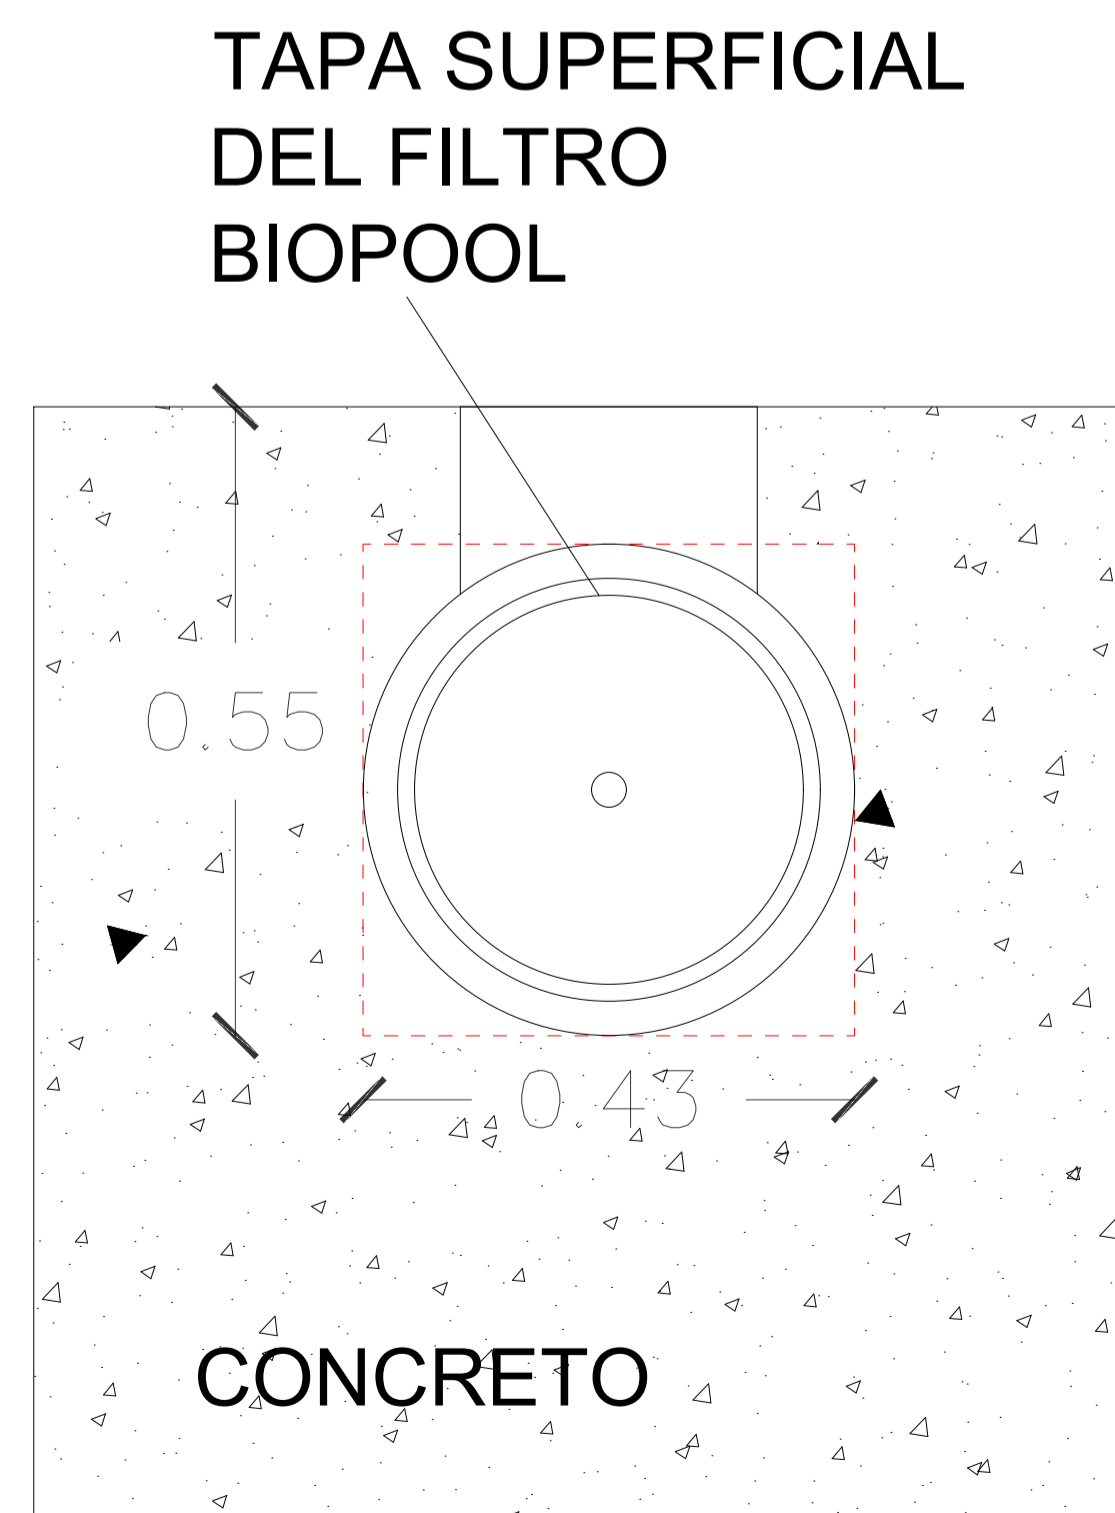


3.-VISTA EN PLANTA

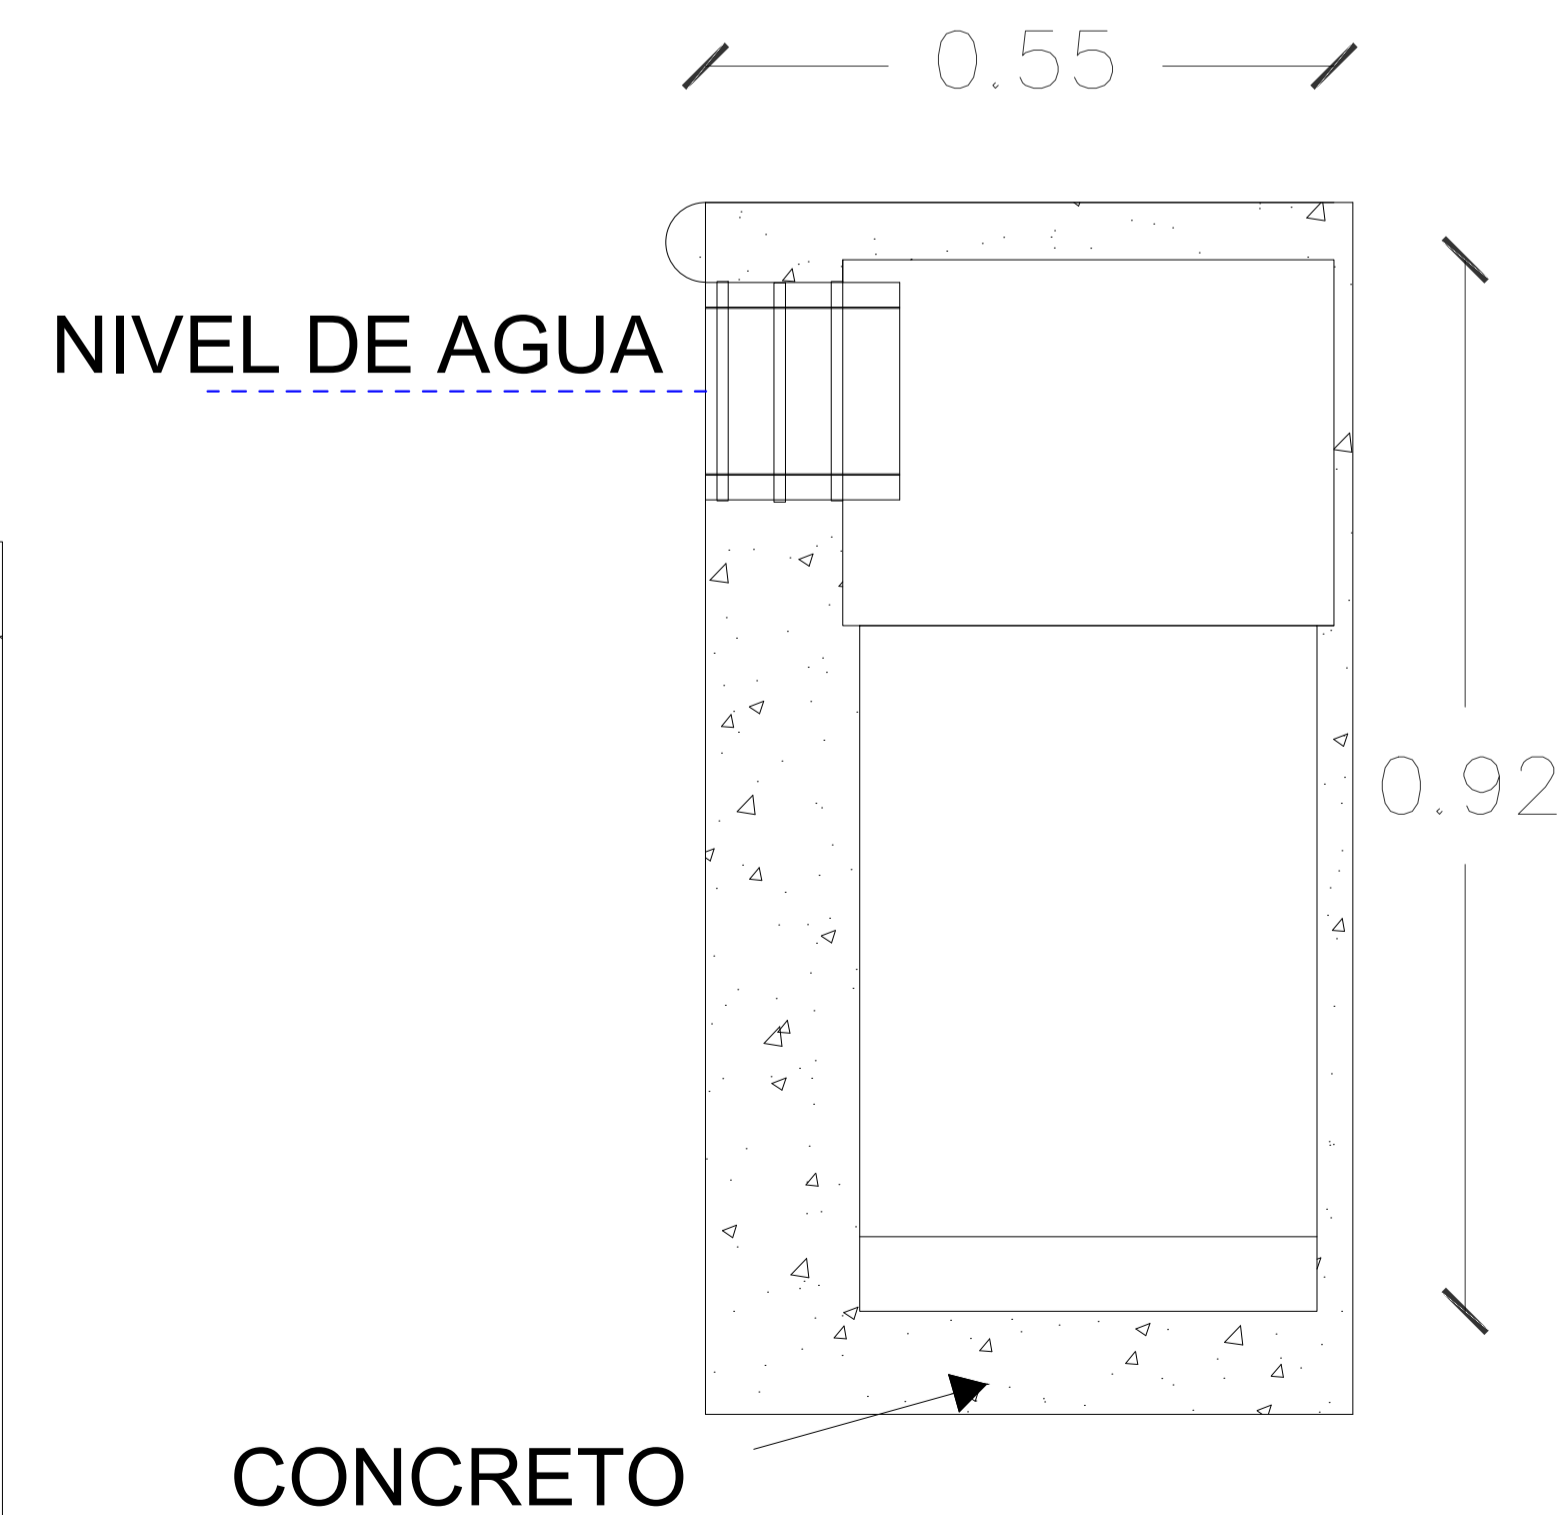

1.-VISTA LATERAL



NORTE:

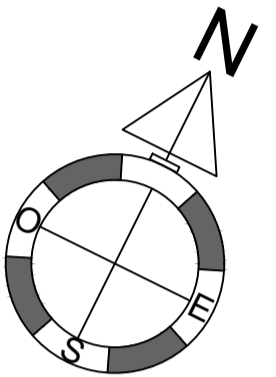

UBICACION:

LOCALIZACION:

SIMBOLOGIA:

NOTAS:

REVISION:

1

PROYECTO: FILTRO CRYSTAL POOL

PLANO: ARQUITECTONICO

TIPO DE PLANO: INSTALACION HIDRAULICA

PROPIETARIO: BIO ARQ

ELABORO: ROBERTO EDUARDO MEX TAMAYO

ESTADO:

FECHA: 09 DE JUNIO 2022

ESCALA GRAFICA:



ESCALA: INDICADA

ACOTACION: METROS

CLAVE: A-1